


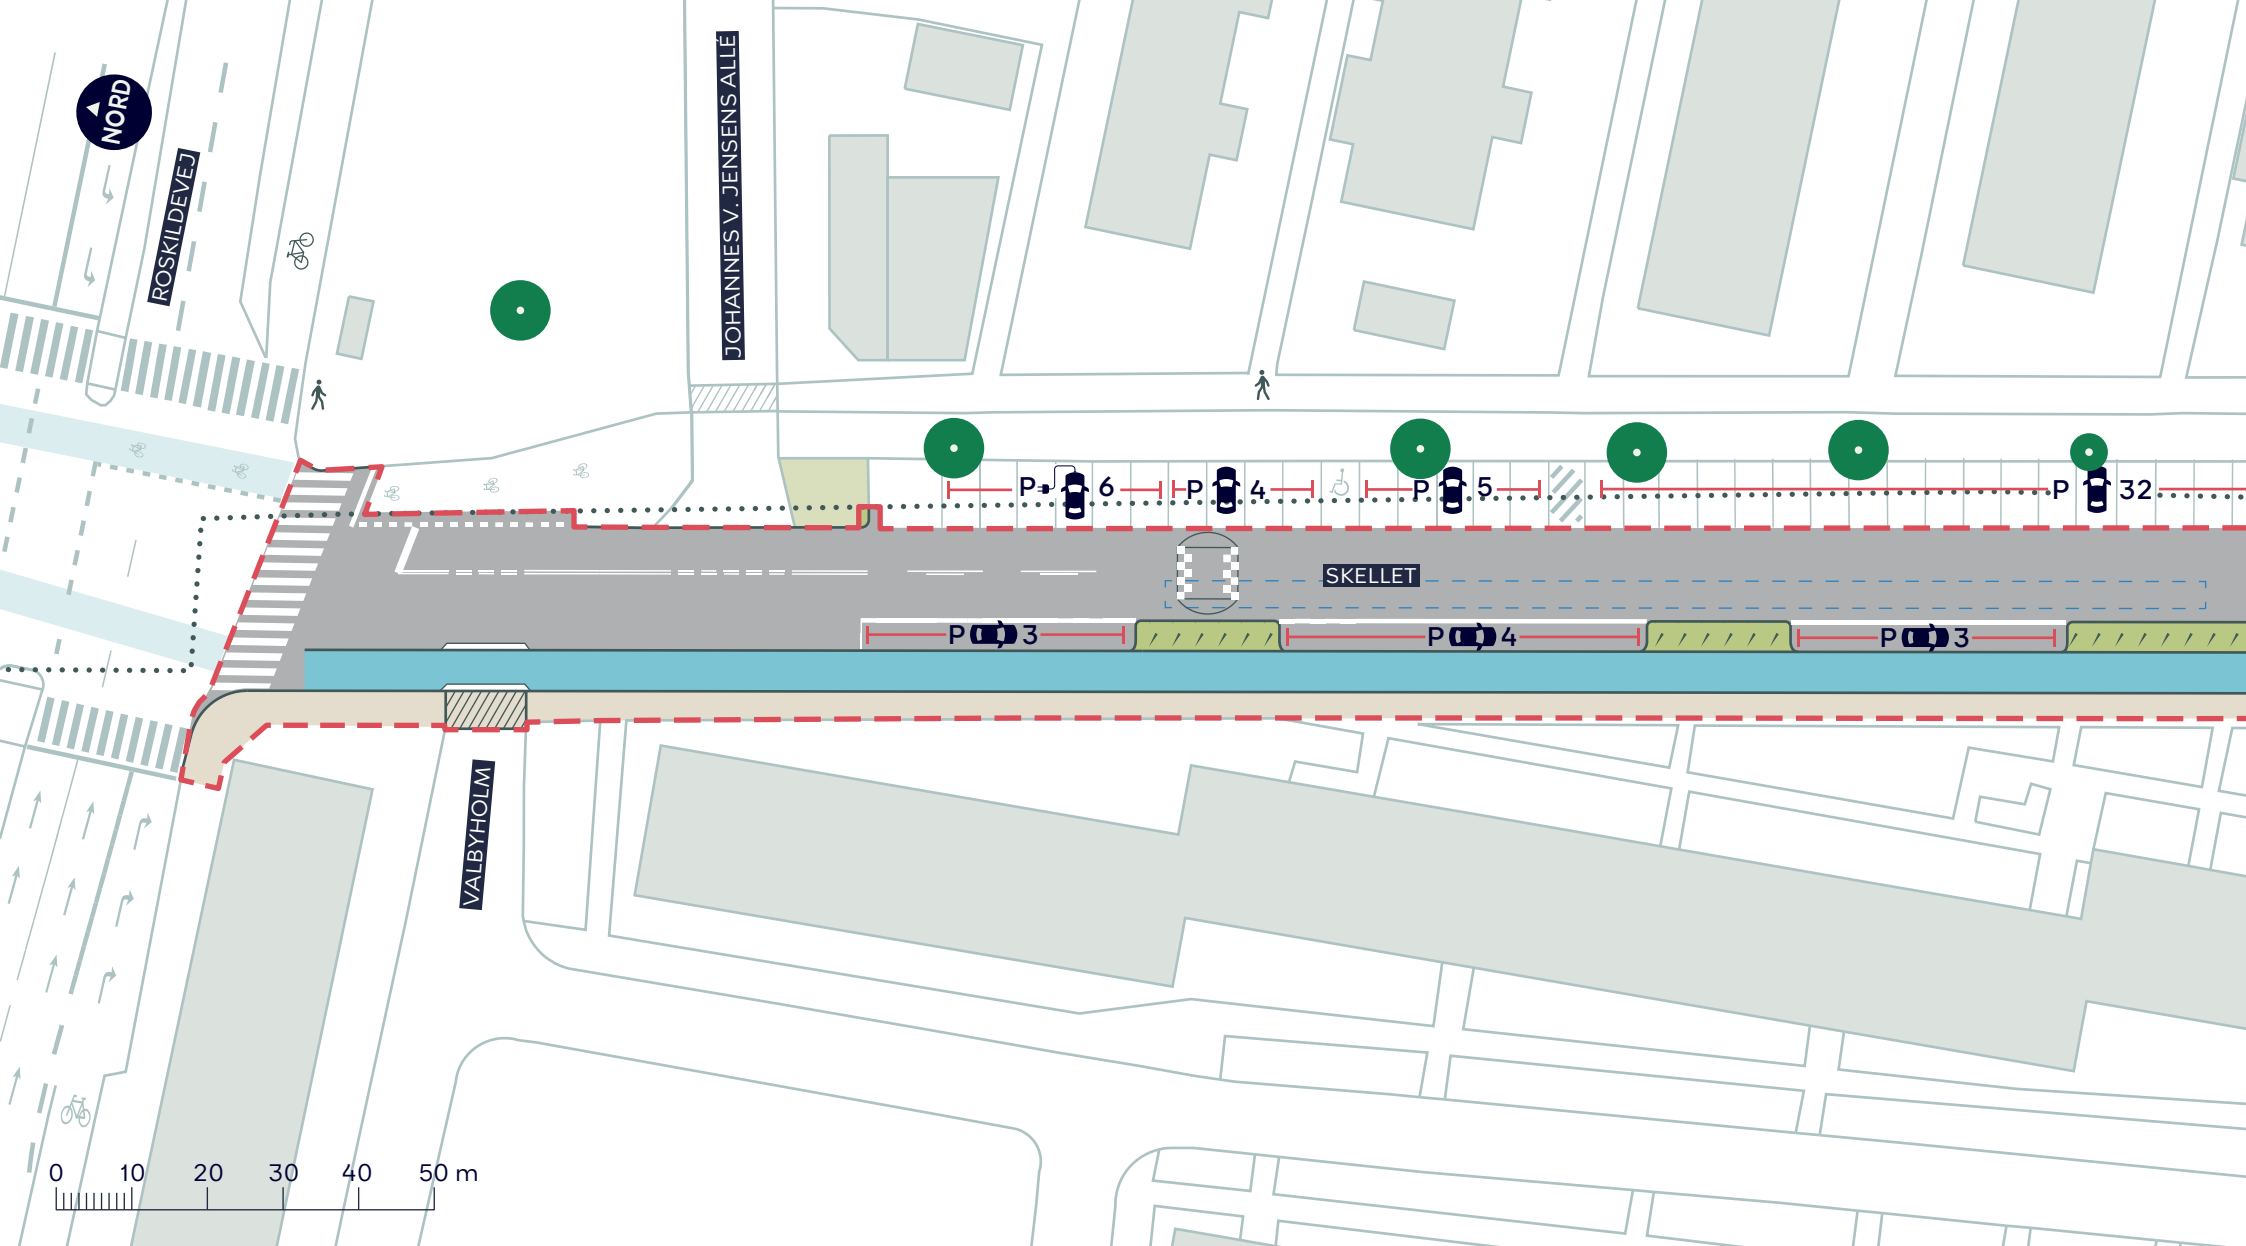

- Anlægsområde
- Cykelsti
- Fortov
- /// Overkørsel
- Eksisterende træ
- Kommunegrænse
- /// Regnbed
- Skybrudsmagasin
- /// Eksisterende overkørsel

SKELLET
Valby
Projektforslag
BILAG 4 SAMLET





--- Anlægsområde

— Cykelsti

— Fortov

/// Overkørsel

● Eksisterende træ

..... Kommunegrænse


/// Regnbed

[] Skybrudsmagasin

/// Eksisterende overkørsel

SKELLET
Valby
Projektforslag
BILAG 4A




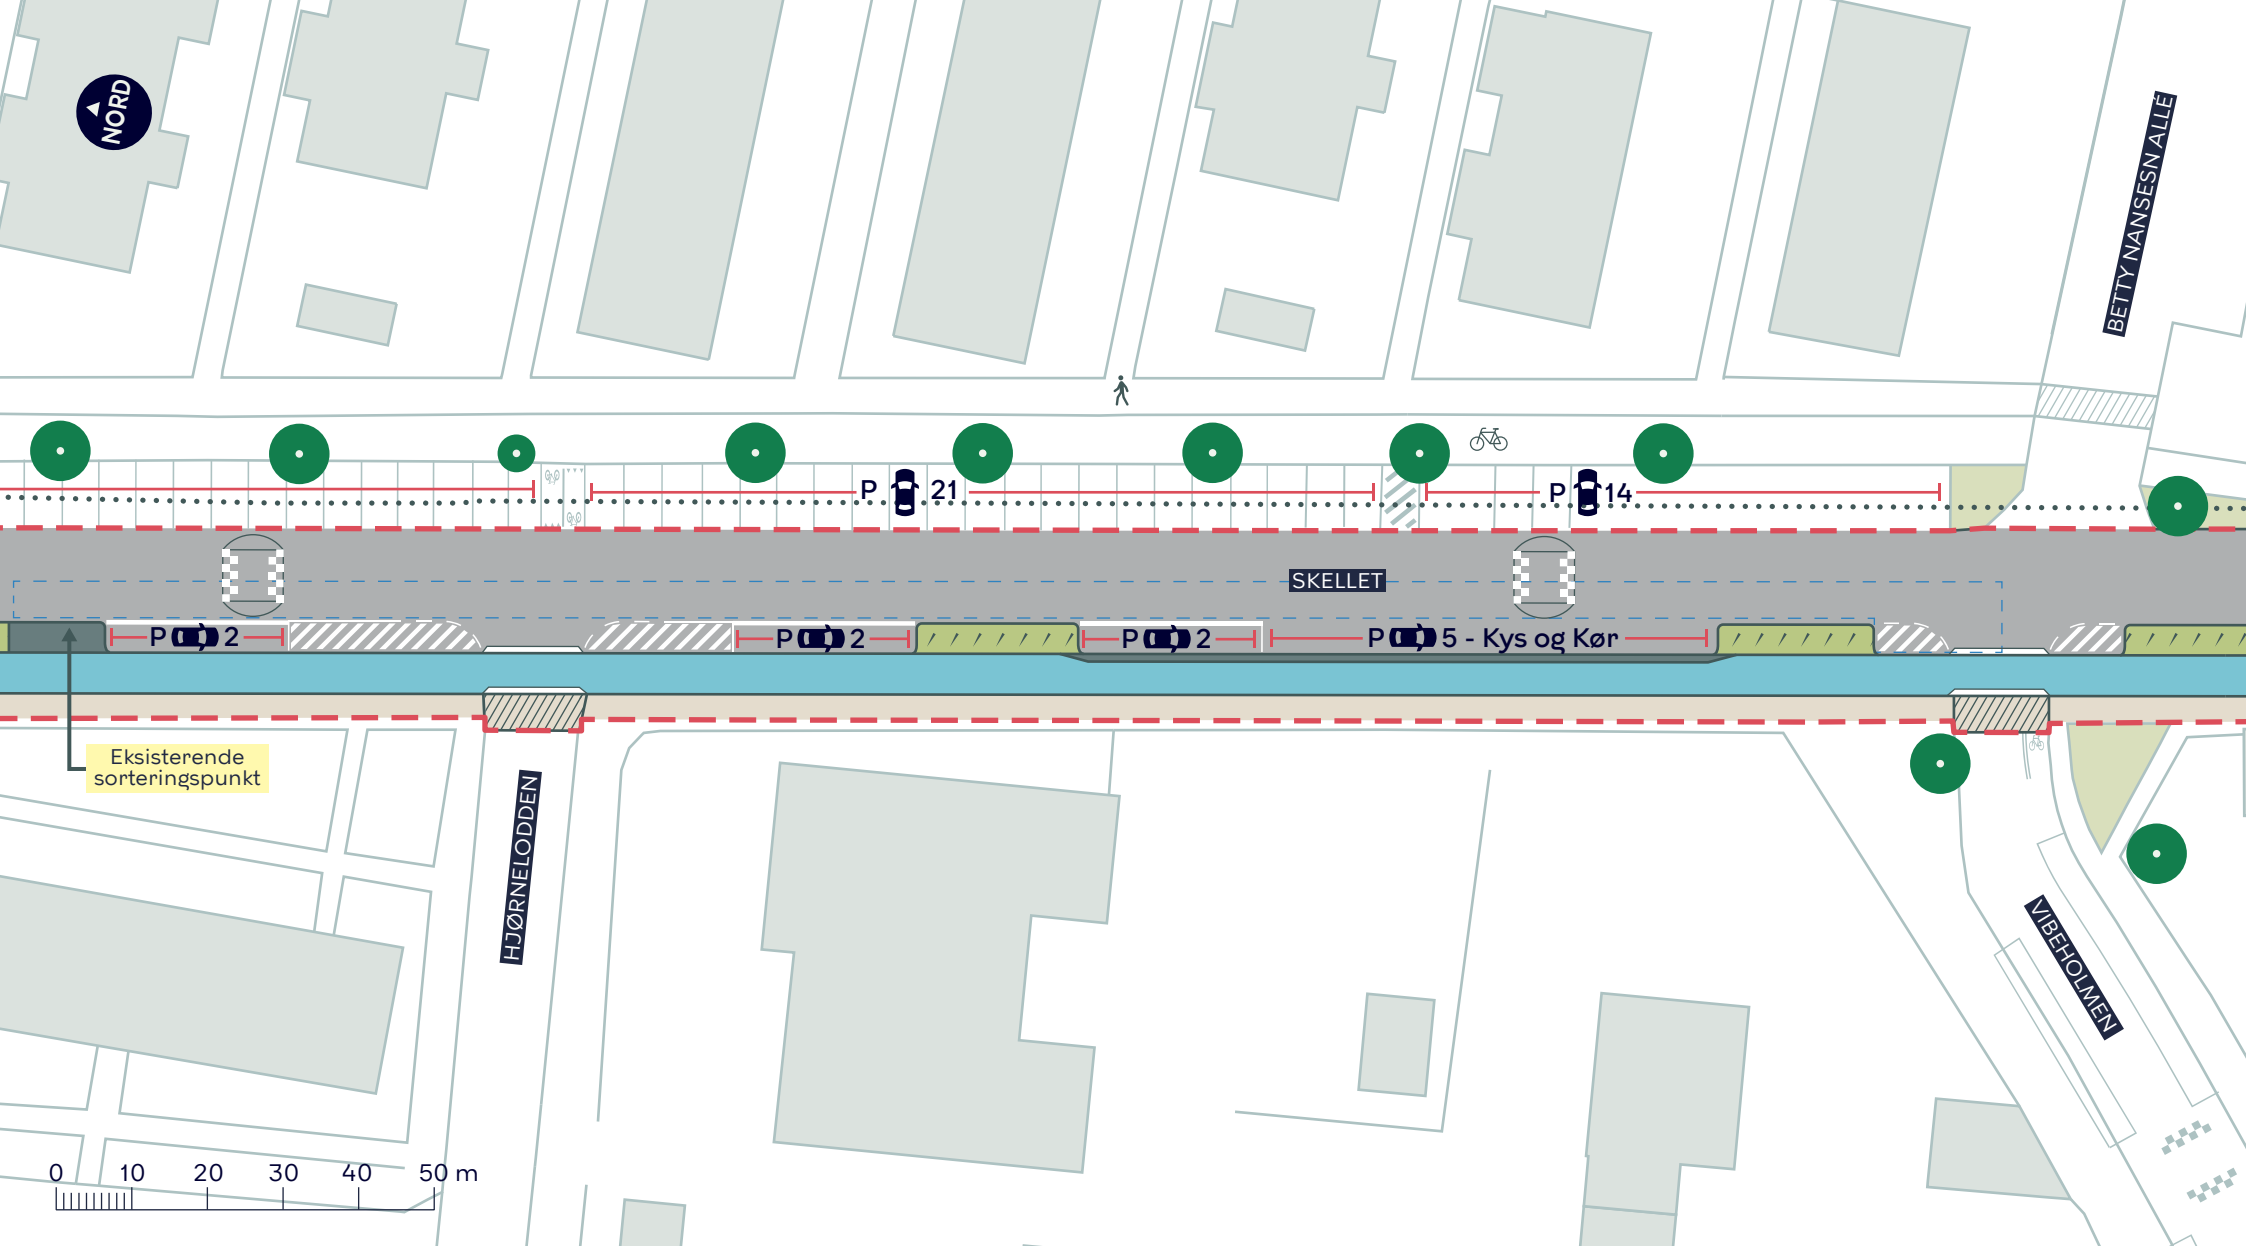

- | | |
|---|---|
| --- Anlægsområde | Kommunegrænse |
| ■ Cykelsti | ■ Regnbed |
| ■ Fortov | □ Skybrudsmagasin |
| ■ Overkørsel | ■ Eksisterende overkørsel |
| ● Eksisterende træ | |

SKELLET
Valby
Projektforslag
BILAG 4B



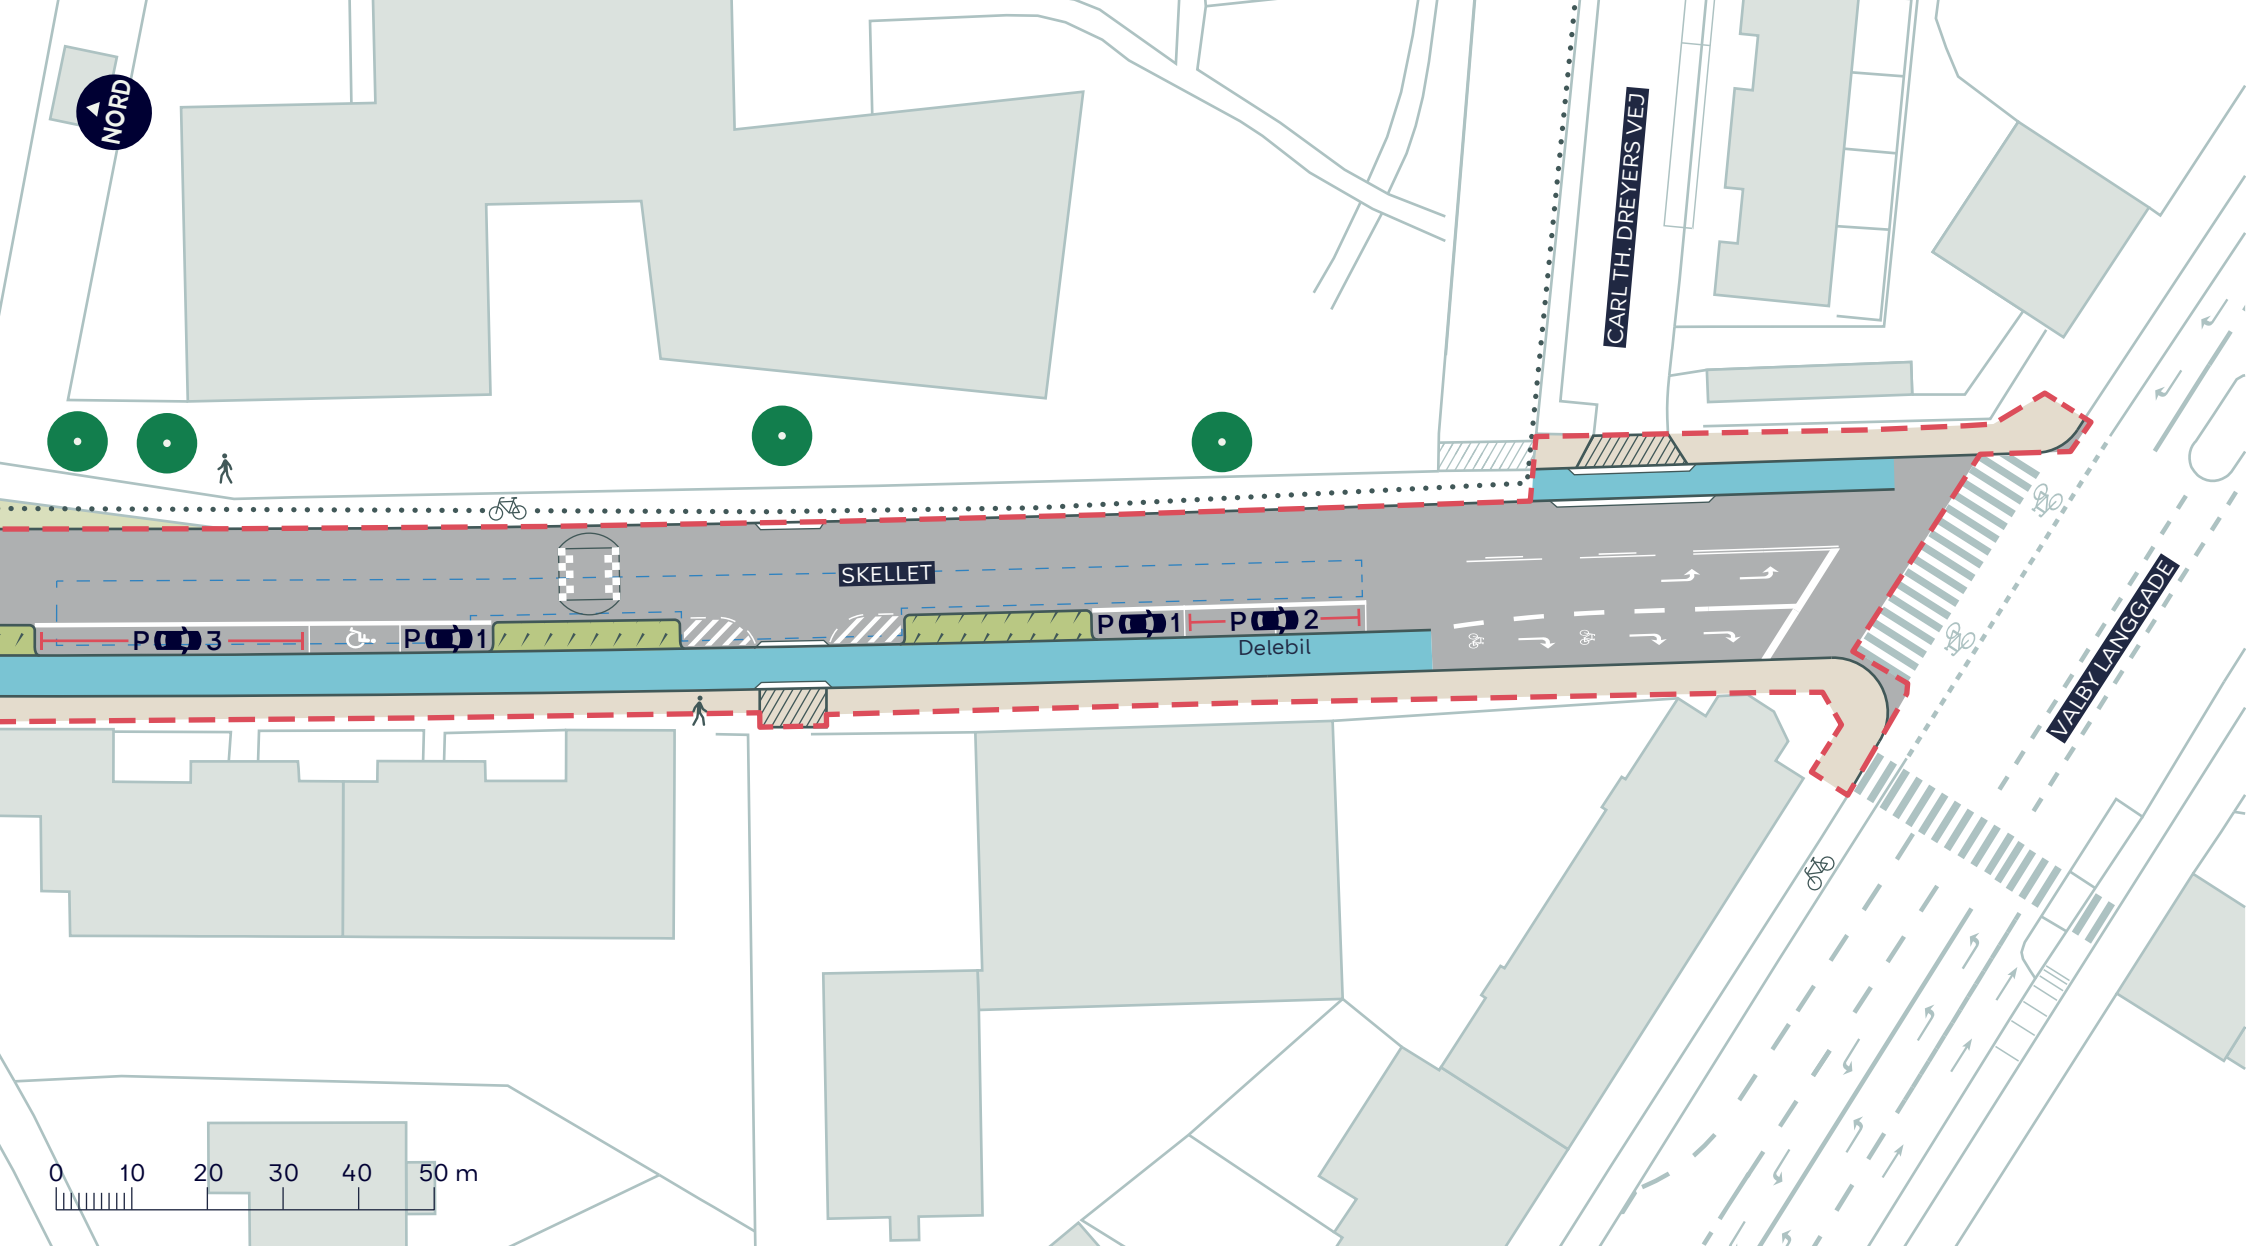

- Anlægsområde
- Cykelsti
- Fortov
- Overkørsel
- Eksisterende træ
- Kommunegrænse
- Regnbed
- Skybrudsmagasin

SKELLET
Valby
Projektforslag
BILAG 4C

